

ICON BAY
LUXURY RESIDENCES
 CAP CANA

2H-D.1

2 HABITACION/ES
 2.5 BAÑO/S
 2 PARQUEO/S
 1 LOCKER (Disponible para la venta)


APARTAMENTO/S:
 205

INTERIOR: 128.82 M²
 EXTERIOR: 43.26 M²
 TOTAL: 172.08 M²


PARA MÁS INFORMACIÓN POR FAVOR CONTACTAR CON UN REPRESENTANTE.

LOS DISEÑOS DE LAS UNIDADES ESTÁN SUJETOS A CAMBIOS SIN AVISO. CERTIFIQUE CON NUESTRO EQUIPO INMOBILIARIO PARA LAS ÚLTIMAS ITERACIONES DE LAS UNIDADES.


NOTA: PLANO NO A ESCALA

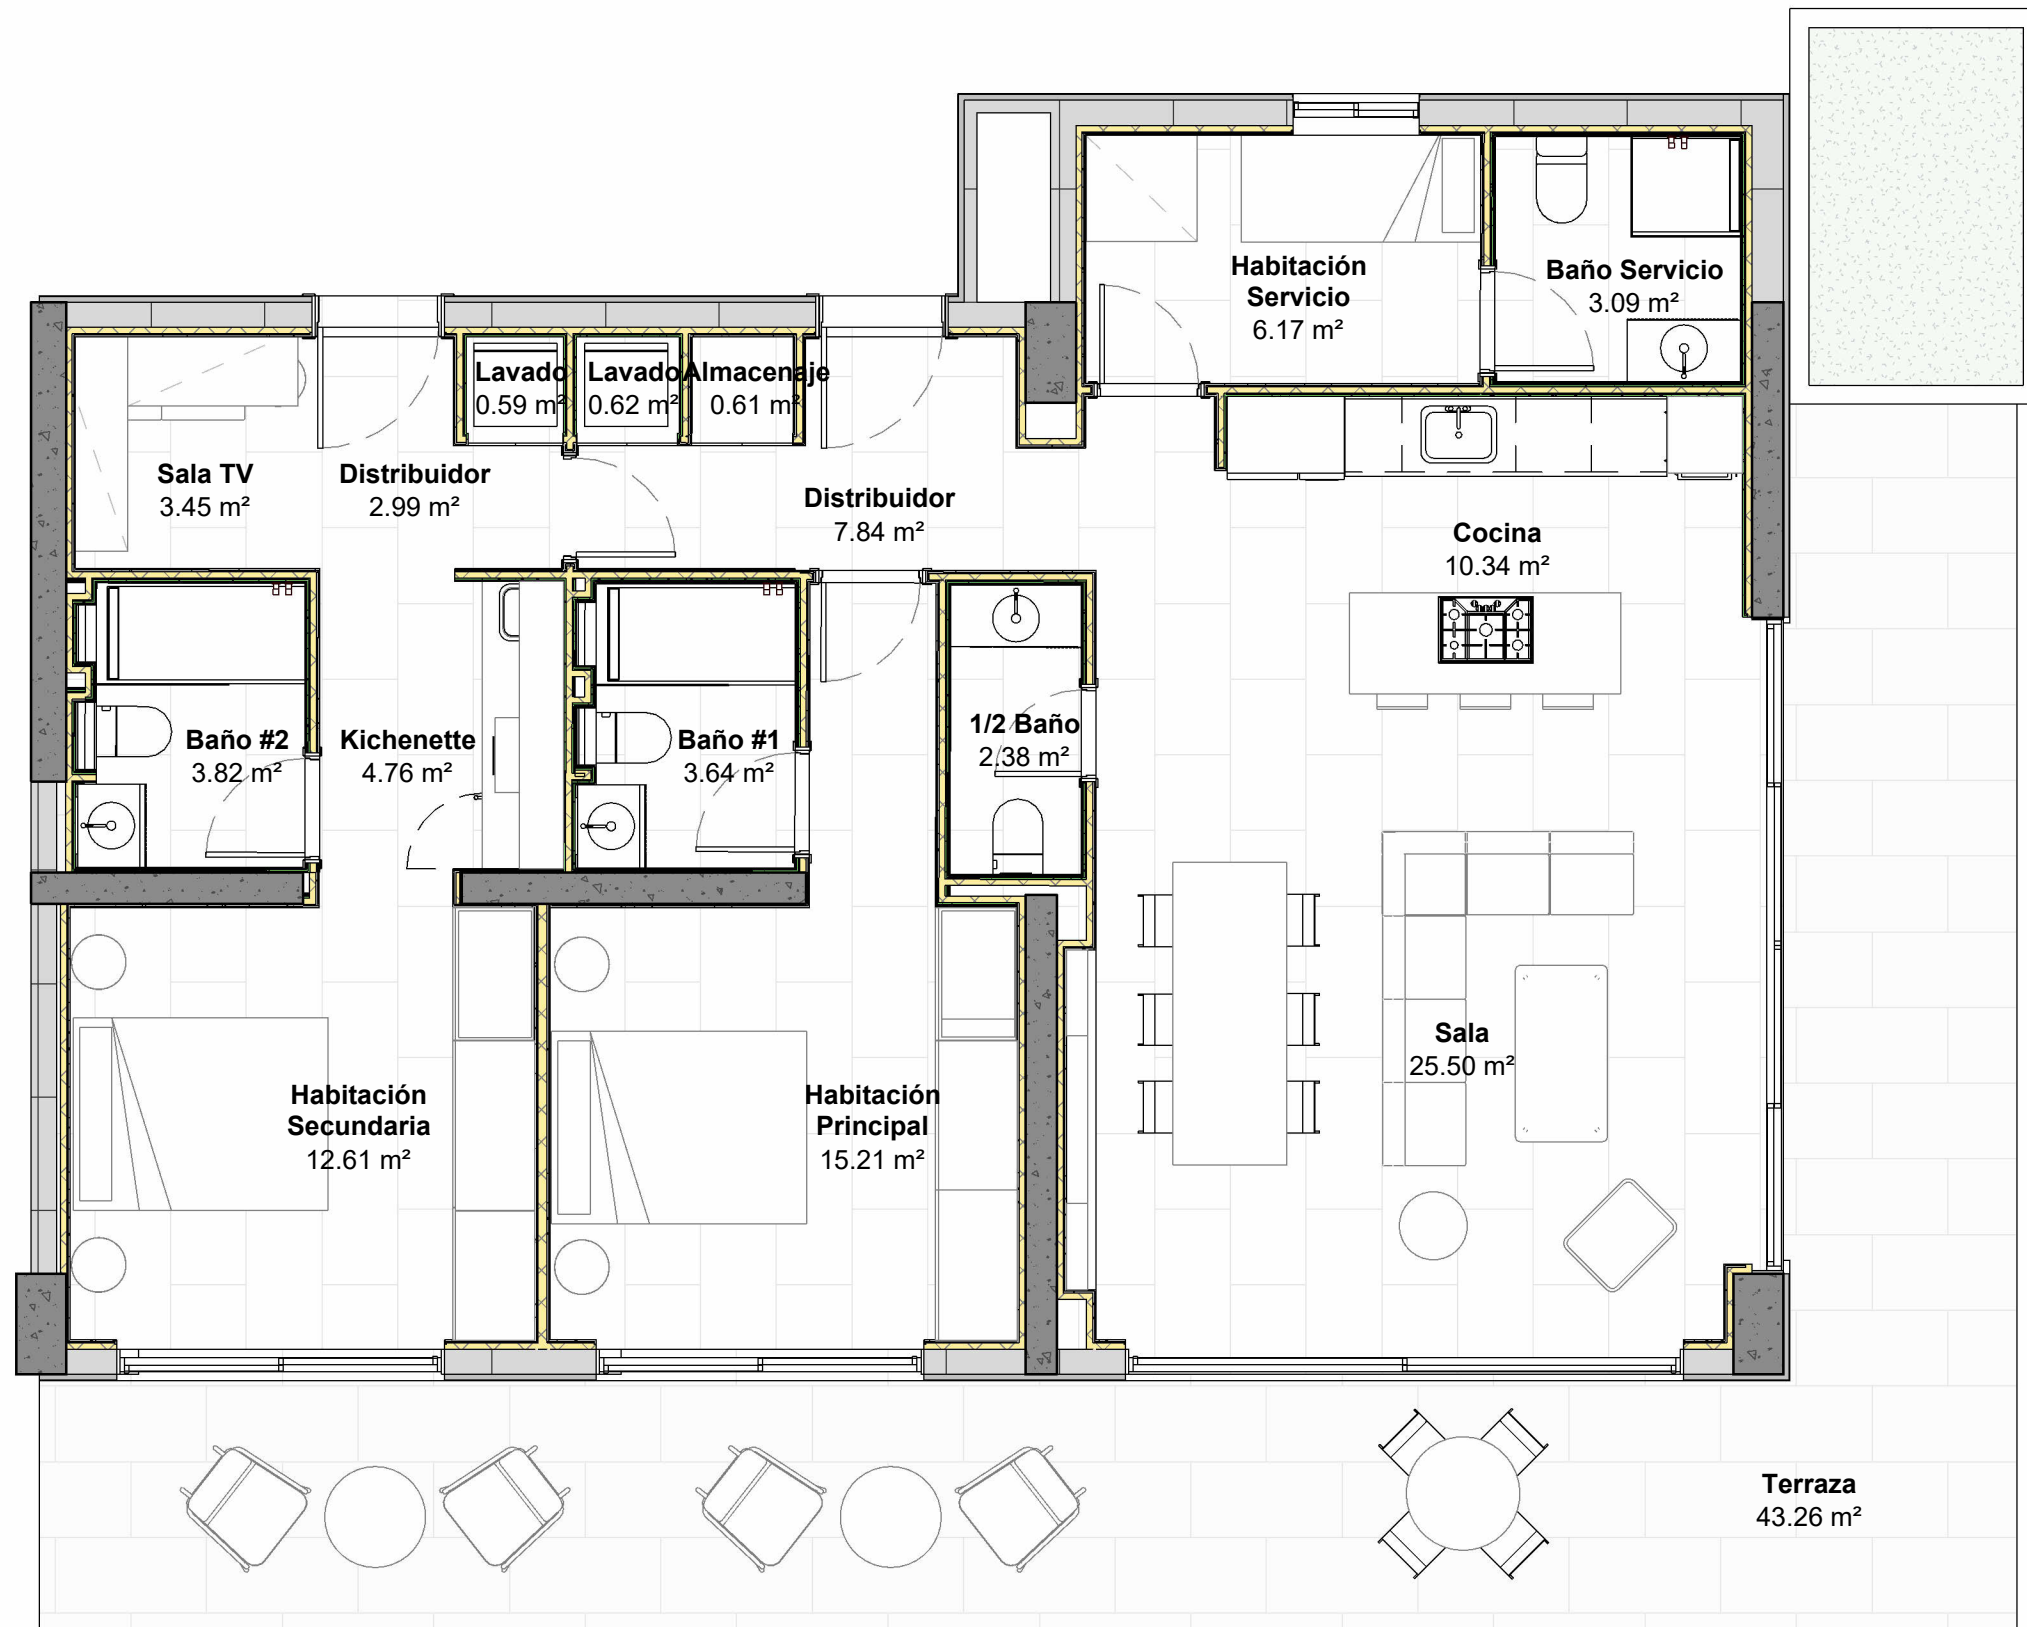


PRIMERA PLANTA

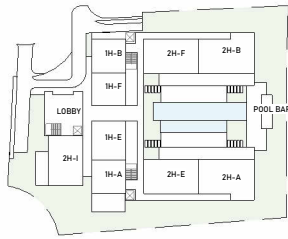


SEGUNDA PLANTA

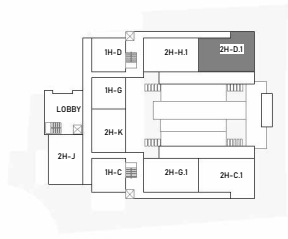


TERCERA PLANTA

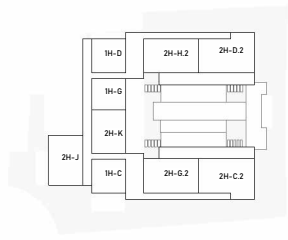


CUARTA PLANTA

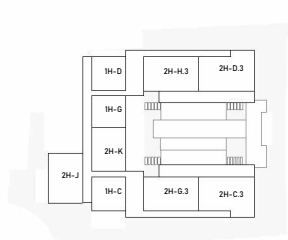

QUINTA PLANTA

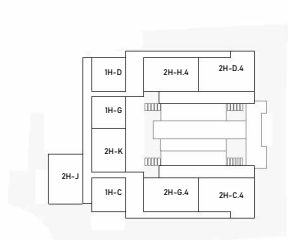

SEXTA PLANTA

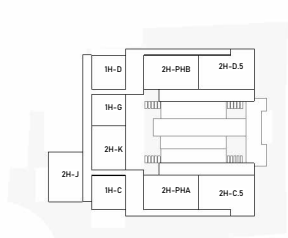

**ICON BAY
LUXURY RESIDENCES**
CAP CANA

1H-D

1 HABITACIONES
1.5 BAÑO/S
1 PARQUEO/S
1 LOCKER/S


APARTAMENTO/S:
207, 307, 507, 607

INTERIOR: 73.95 M²
EXTERIOR: 34.48 M²
TOTAL: 108.43 M²


PARA MÁS INFORMACIÓN POR FAVOR
CONTACTAR CON UN REPRESENTANTE.

LOS DISEÑOS DE LAS UNIDADES ESTÁN
SUJETOS A CAMBIOS SIN AVISO. CERTIFIQUE
CON NUESTRO EQUIPO INMOBILIARIO PARA
LAS ÚLTIMAS ITERACIONES DE LAS UNIDADES.


NOTA: PLANO NO A ESCALA

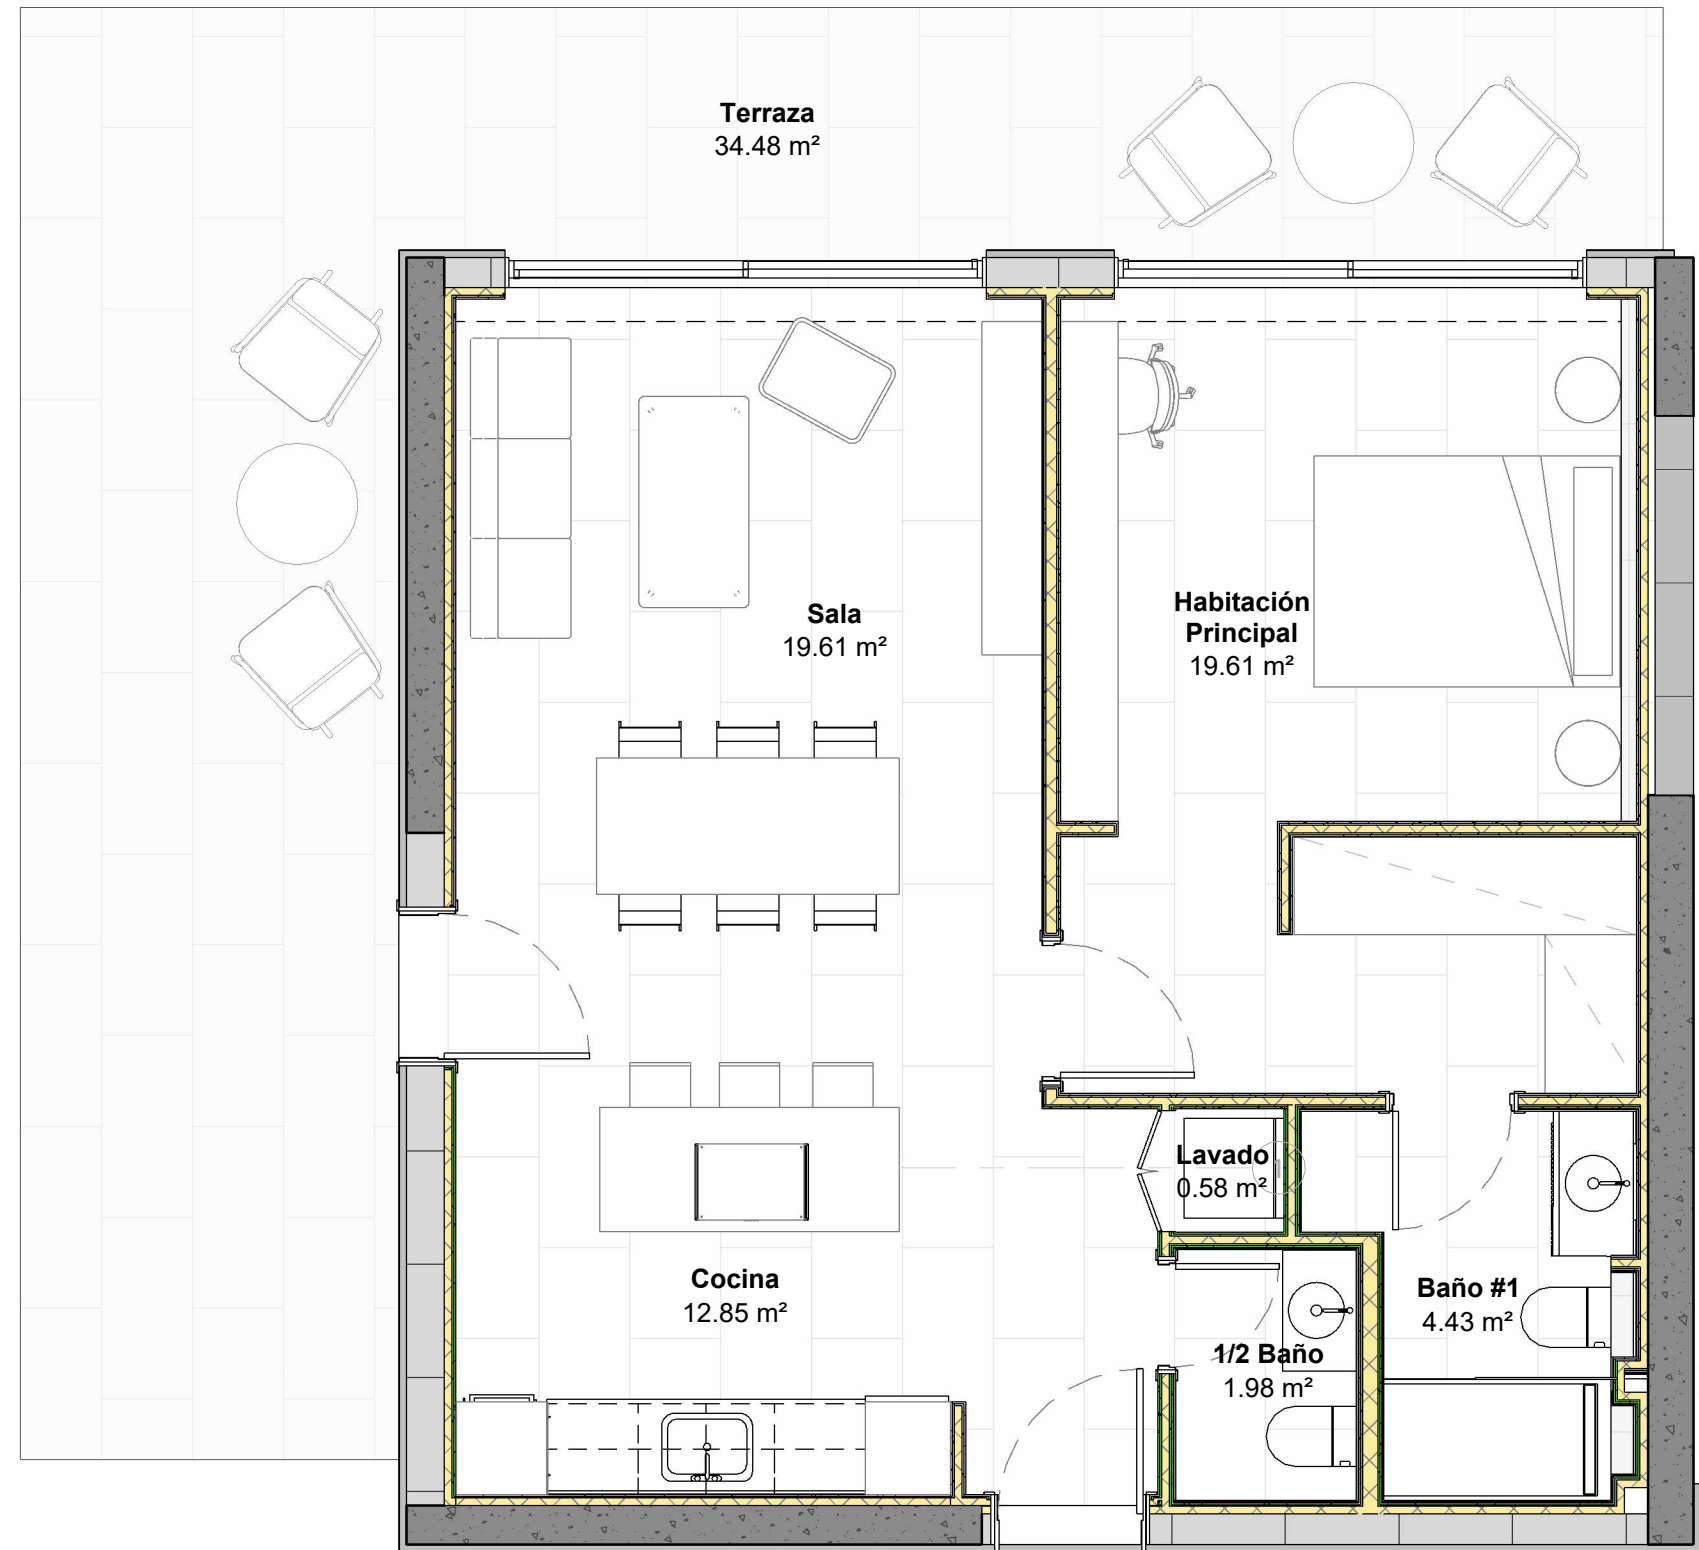


PRIMERA PLANTA

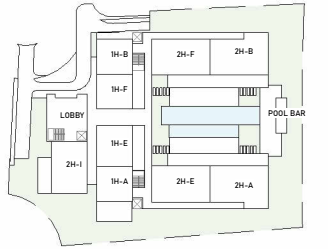


SEGUNDA PLANTA

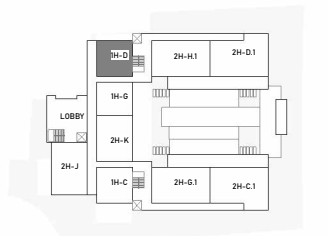


TERCERA PLANTA

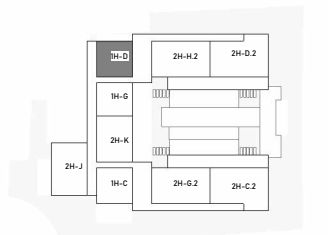


CUARTA PLANTA

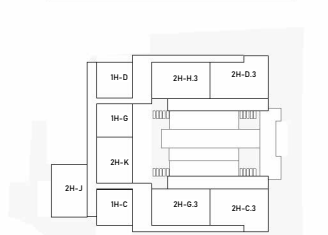

QUINTA PLANTA

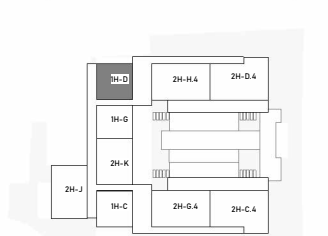

SEXTA PLANTA

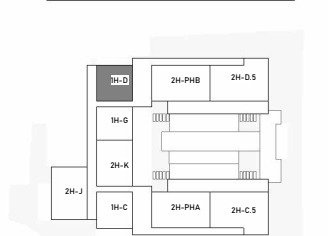

ICON BAY
LUXURY RESIDENCES
CAP CANA

2H-J

2 HABITACIONES
2.5 BAÑO/S
1 PARQUEO/S
1 LOCKER/S (Disponible para la venta)



APARTAMENTO/S:
201, 301, 401, 501, 601

INTERIOR: 106.15 M²
EXTERIOR: 24.23 M²
TOTAL: 130.38 M²


PARA MÁS INFORMACIÓN POR FAVOR CONTACTAR CON UN REPRESENTANTE.

LOS DISEÑOS DE LAS UNIDADES ESTÁN SUJETOS A CAMBIOS SIN AVISO. CERTIFIQUE CON NUESTRO EQUIPO INMOBILIARIO PARA LAS ÚLTIMAS ITERACIONES DE LAS UNIDADES.


NOTA: PLANO NO A ESCALA

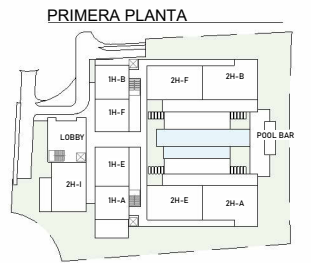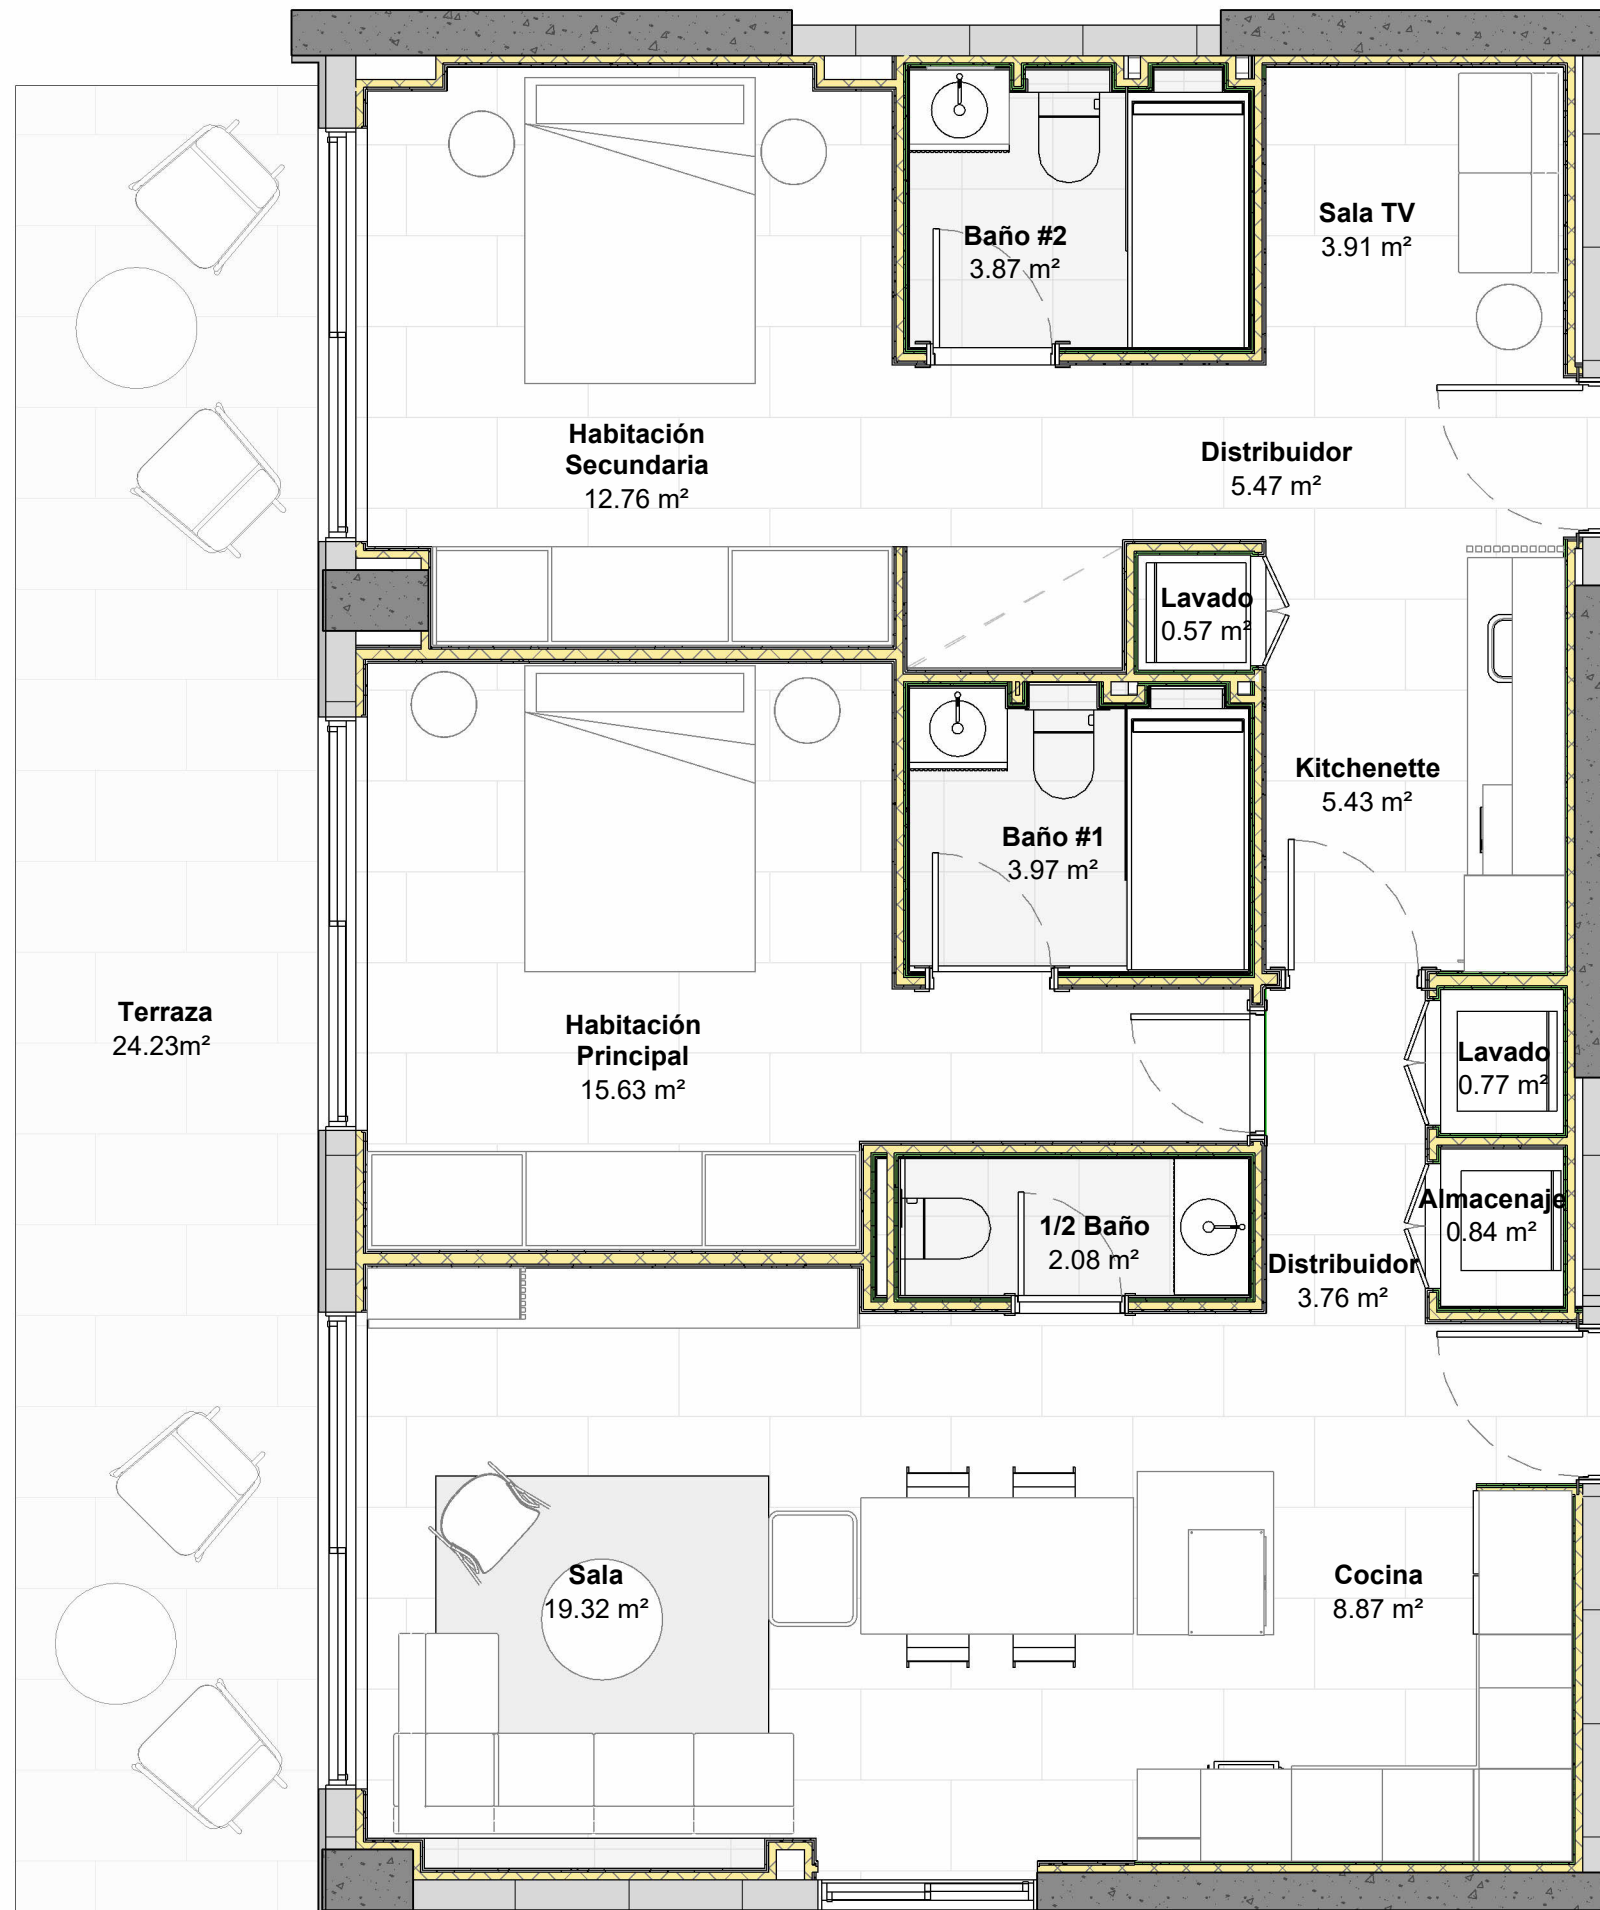


SEGUNDA PLANTA

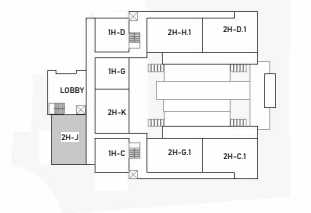


TERCERA PLANTA

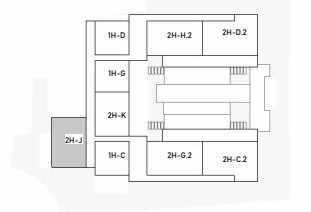


CUARTA PLANTA

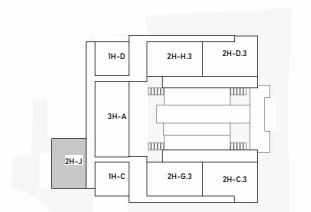

QUINTA PLANTA

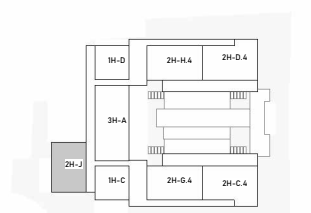

SEXTA PLANTA

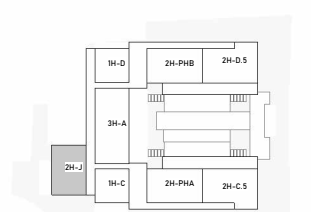

ICON BAY LUXURY RESIDENCES

CAP CANA

1H-C

1 HABITACIONES
1.5 BAÑO/S
1 PARQUEO/S
1 LOCKER/S (Disponible para la venta)

APARTAMENTO/S:

202, 302, 402, 502,
602

INTERIOR: 70.95 M²


EXTERIOR: 21.56 M²

TOTAL: 92.51 M²


PARA MÁS INFORMACIÓN POR FAVOR
CONTACTAR CON UN REPRESENTANTE.

LOS DISEÑOS DE LAS UNIDADES ESTÁN
SUJETOS A CAMBIOS SIN AVISO. CERTIFIQUE
CON NUESTRO EQUIPO INMOBILIARIO PARA
LAS ÚLTIMAS ITERACIONES DE LAS UNIDADES.


NOTA: PLANO NO A ESCALA

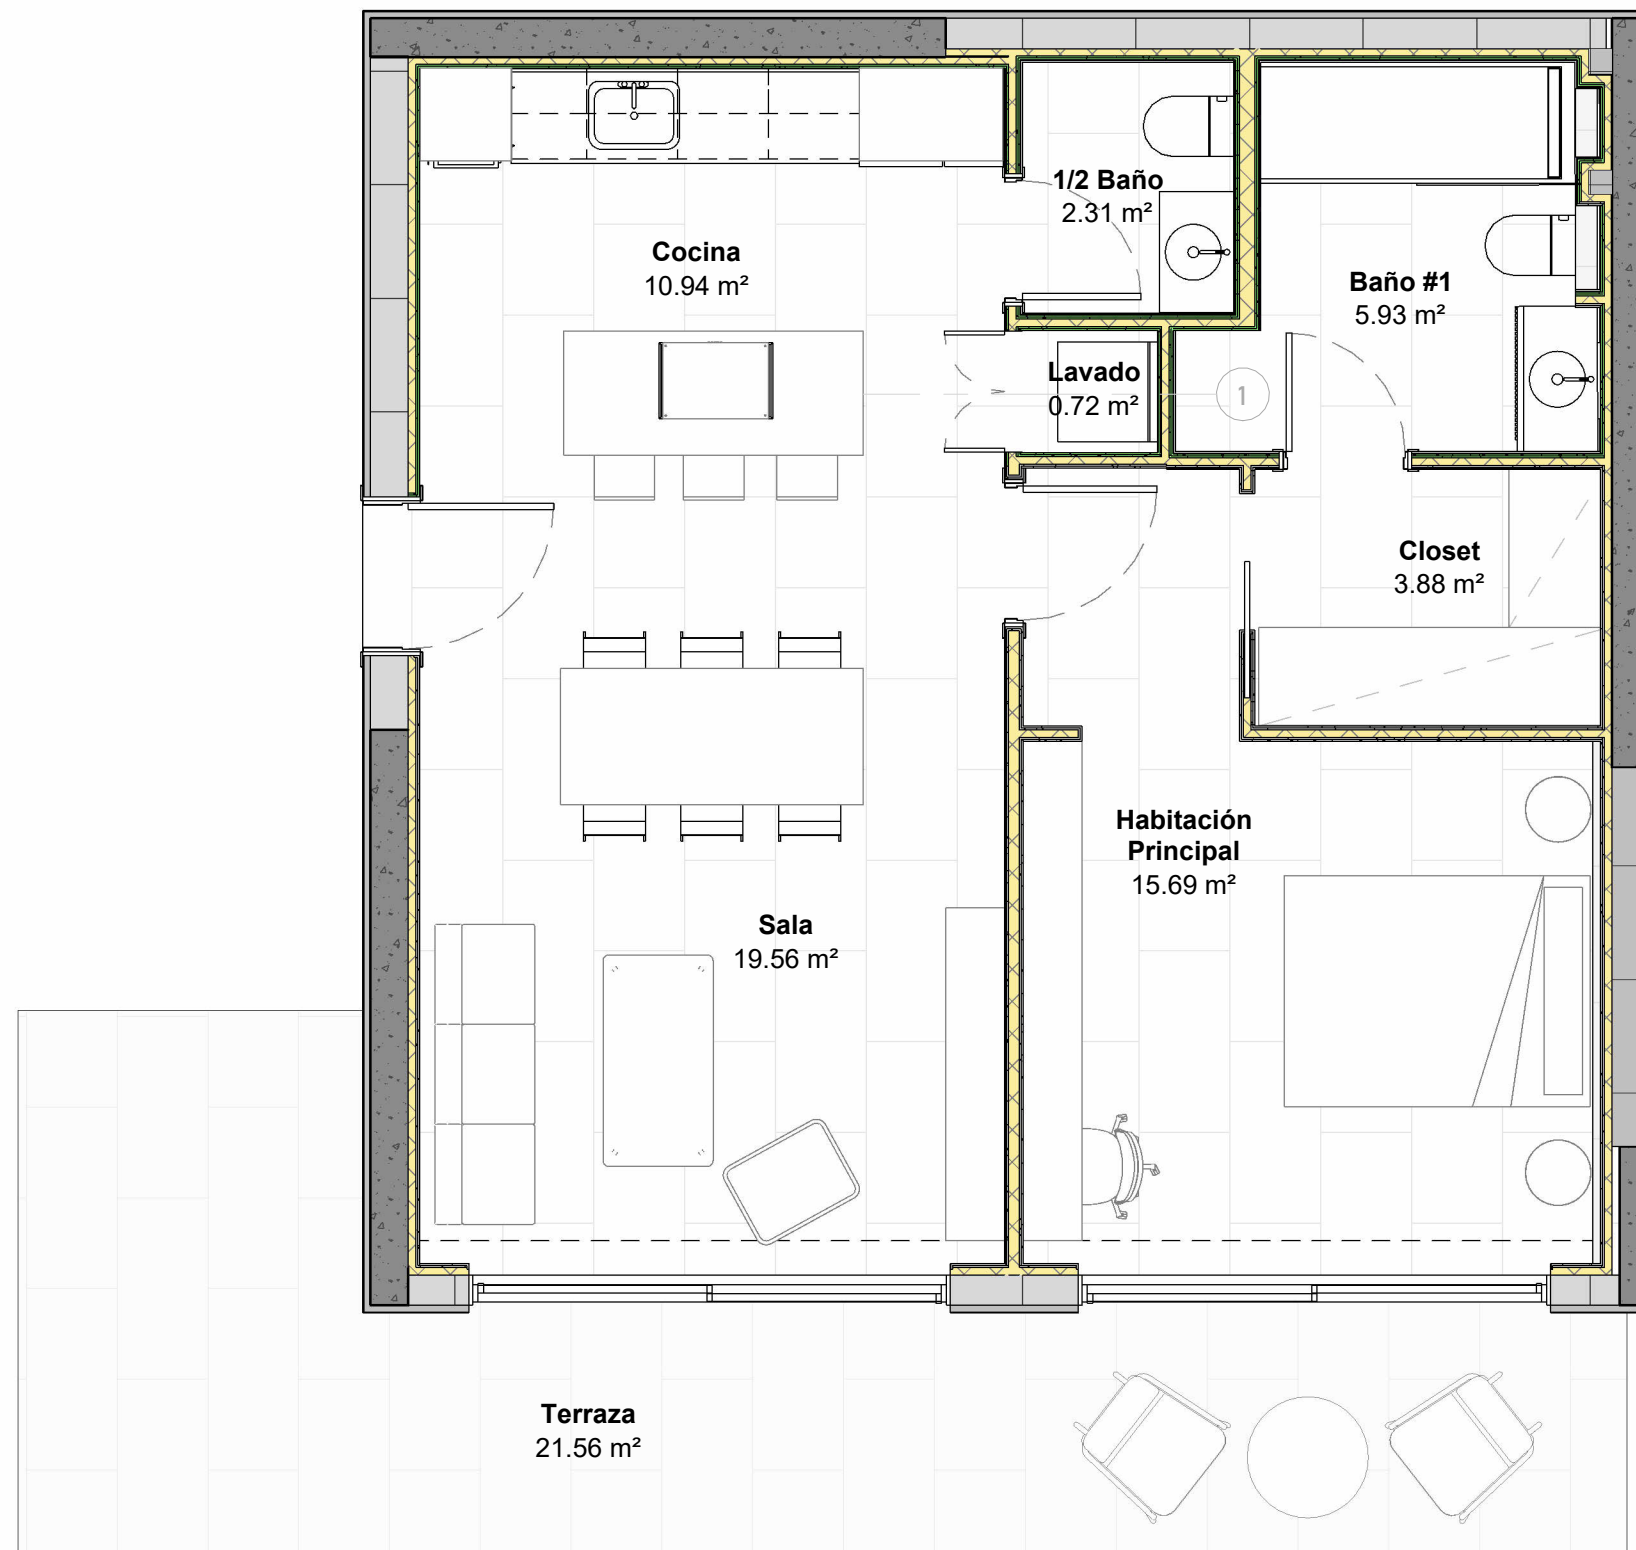


PRIMERA PLANTA

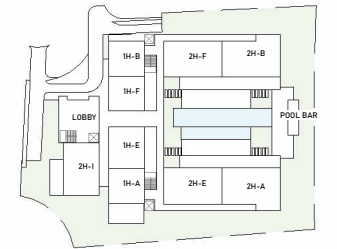


SEGUNDA PLANTA

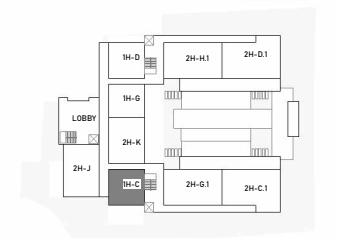


TERCERA PLANTA

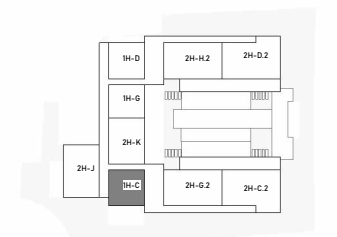

CUARTA PLANTA

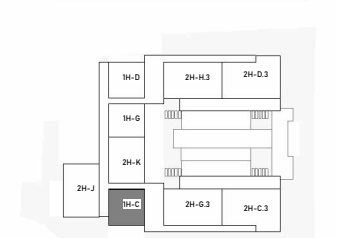

QUINTA PLANTA

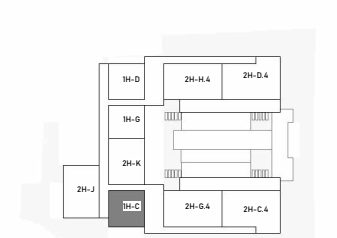

SEXTA PLANTA

